

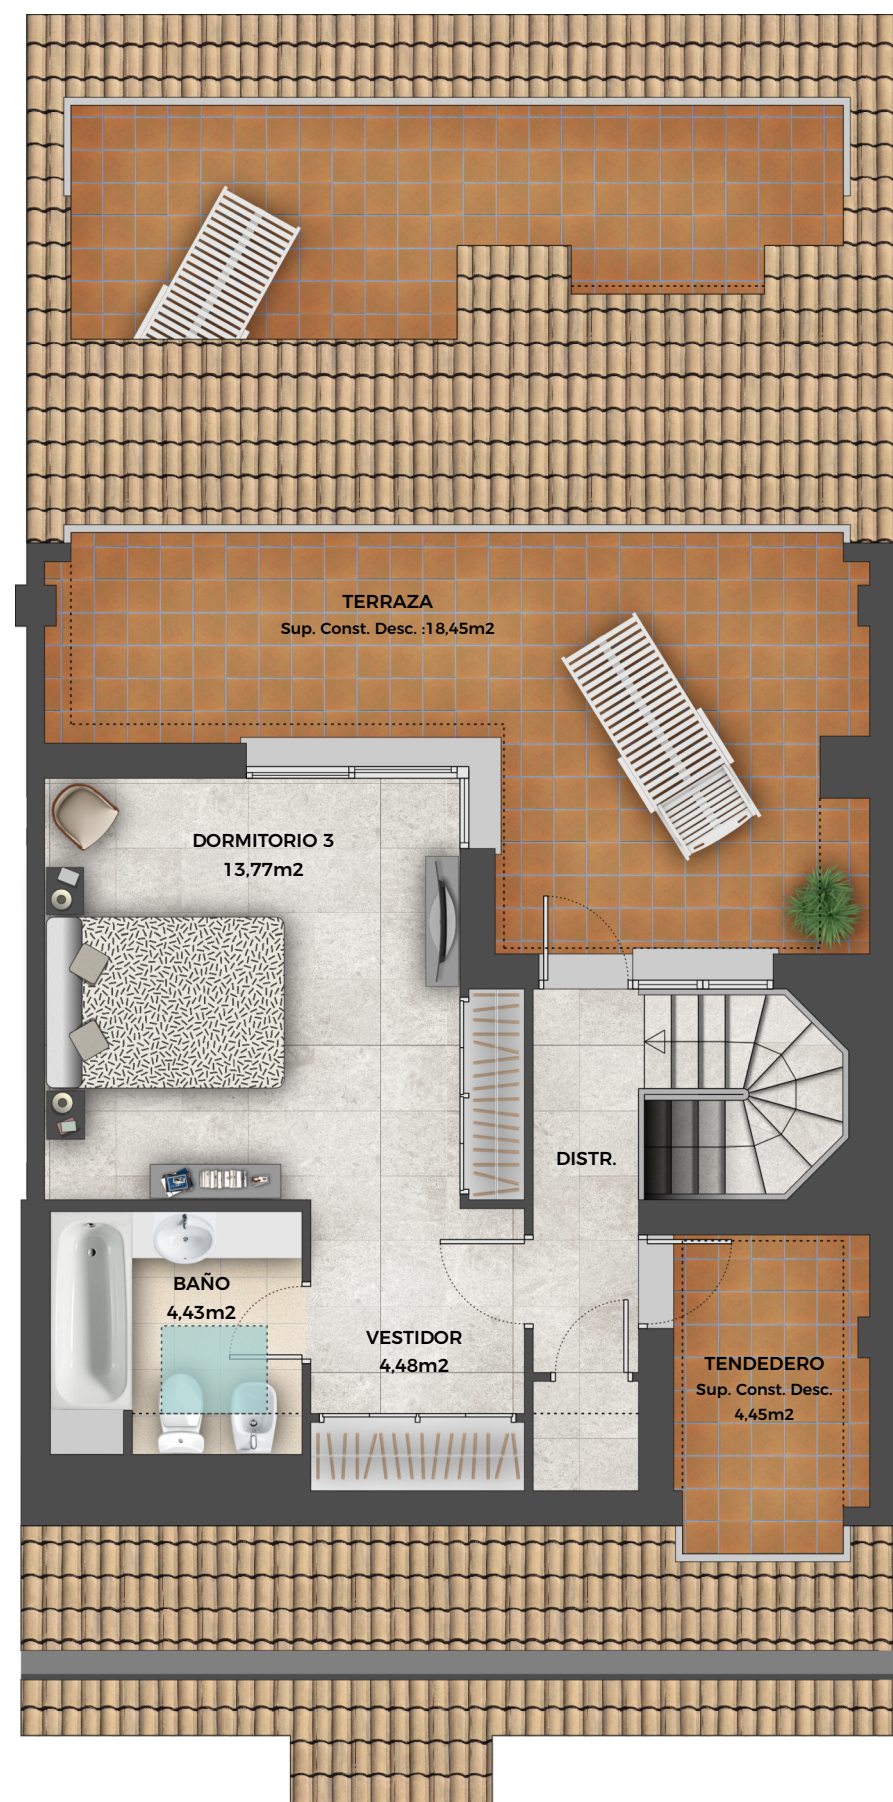
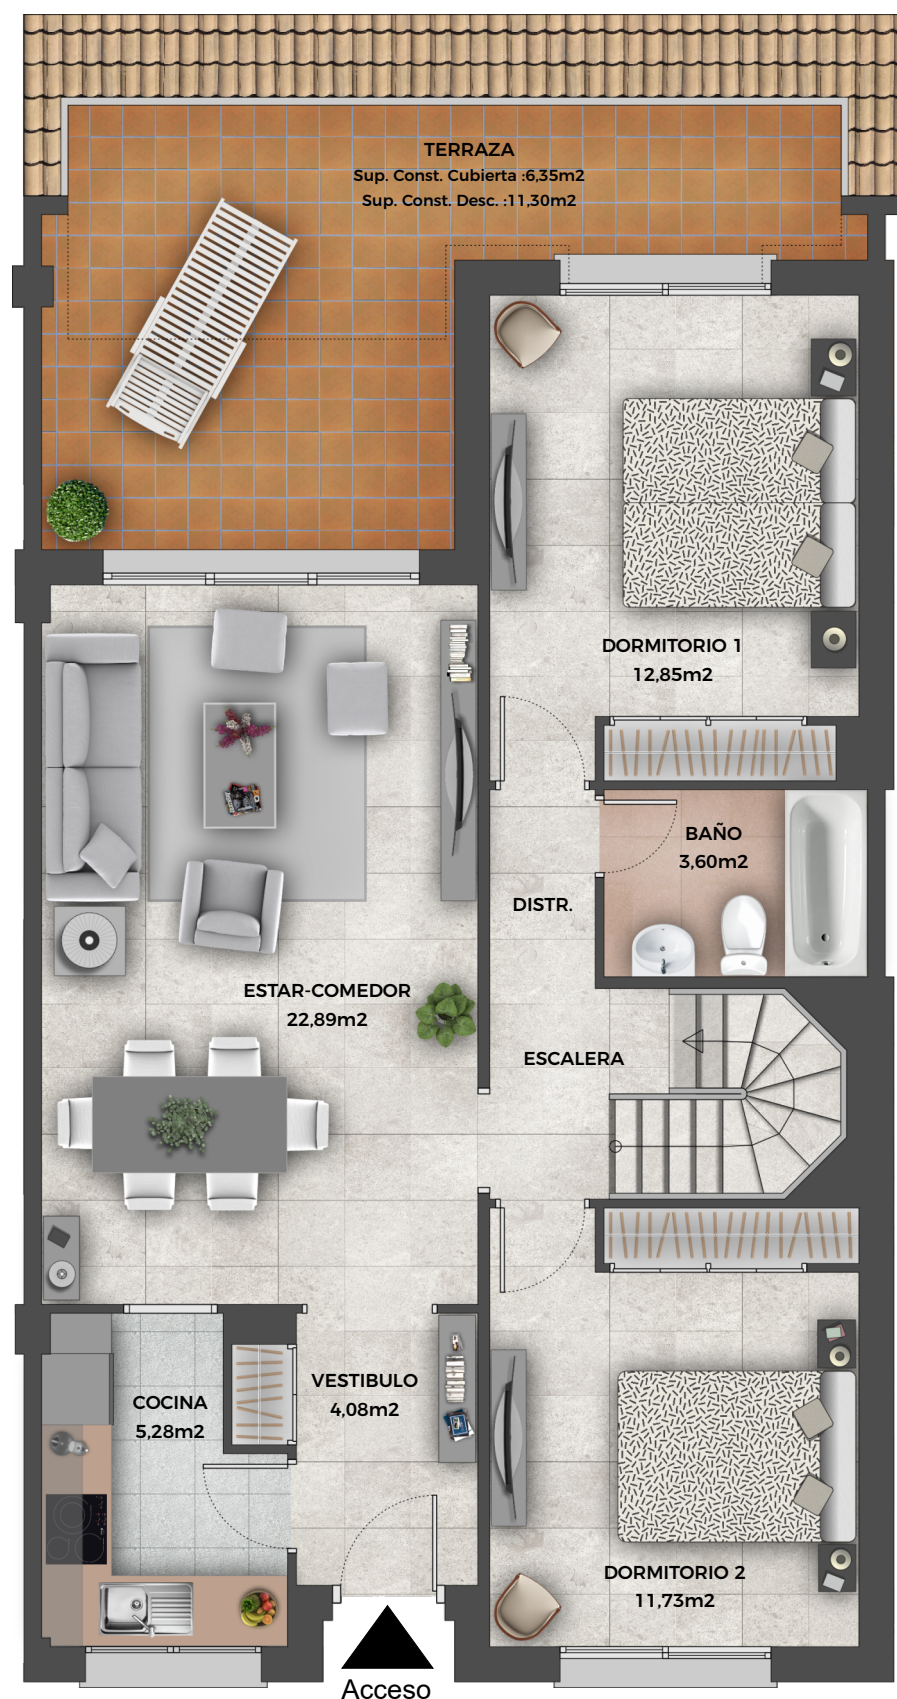
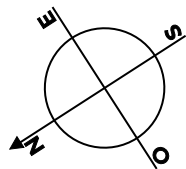
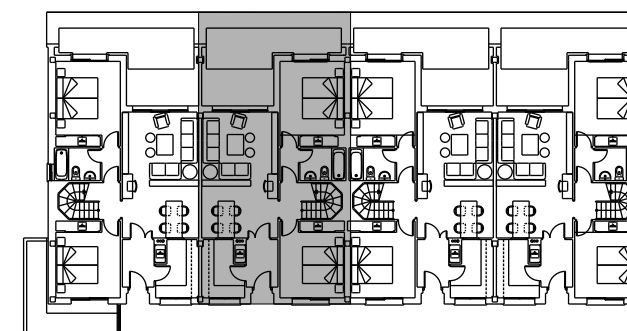


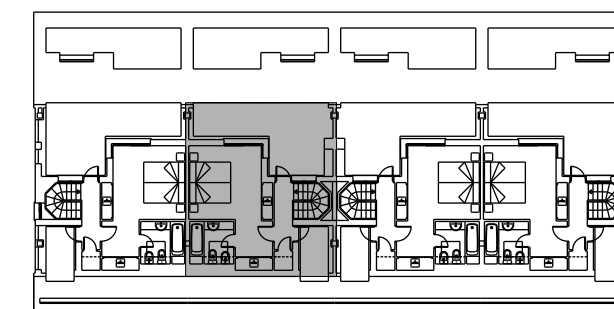

Solvía

C.R. Royal Duquesa Hills Manilva, Málaga

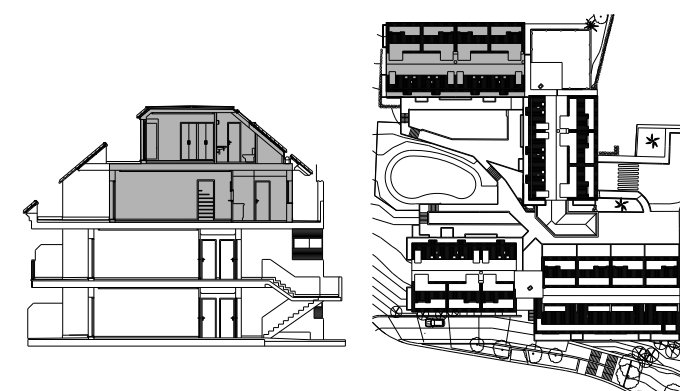

BLOQUE:	1
PLANTA :	Segunda
VIVIENDA :	1.2.2

Superficie Útil	94,08m ²
Superficie Construída privativa	113,03m ²

Nota importante:
La información gráfica contenida en este soporte es orientativa, elaborada a partir del proyecto básico, y no tiene carácter contractual, por lo que podrá ser modificada por la empresa promotora durante la ejecución de las obras por causas de índole técnica, jurídica y comercial. Asimismo, el mobiliario, la decoración, elementos de ambientación y los electrodomésticos incluidos son de carácter decorativo y no son objeto de contratación.